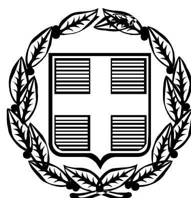


ΕΦΗΜΕΡΙΣ ΤΗΣ ΚΥΒΕΡΝΗΣΕΩΣ

ΤΗΣ ΕΛΛΗΝΙΚΗΣ ΔΗΜΟΚΡΑΤΙΑΣ

ΤΕΥΧΟΣ ΤΕΤΑΡΤΟ Αρ. Φύλλου 712

30 Αυγούστου 2006

ΠΕΡΙΕΧΟΜΕΝΑ

ΑΠΟΦΑΣΕΙΣ

ΑΠΟΦΑΣΕΙΣ

Αριθμ. 12/7930 (1)

Τροποποίηση ρυμοτομικού σχεδίου Αμυγδαλεώνα στο Ο.Τ. 99 (Σχολικό Συγκρότημα Αμυγδαλεώνα).

Ο ΝΟΜΑΡΧΗΣ ΚΑΒΑΛΑΣ

Έχοντας υπόψη:

1. Τις διατάξεις του ν.δ/τος της 17.7.1923 « περί σχεδίων πόλεων κ.λ.π.» όπως ισχύει σήμερα και ειδικότερα τα άρθρα 1, 2, 3 και 70 αυτού.

2. Τις διατάξεις του άρθρου 29 του ν. 2831/2000, όπως τροποποιήθηκε με το άρθρο 10 του ν. 3044/2002.

3. Τις διατάξεις του Κεφ. ΙΙ του από 3.4.1929 π.δ/τος που διατηρήθηκαν σε ισχύ με το άρθρο 31 § 3 του ν. 1577/1985.

4. Την υπ' αριθμ. 96/2006 απόφαση του Δημοτικού Συμβουλίου Φιλίππων.

5. Την υπ' αριθμ. 6/21/10.7.2006 ομόφωνη γνωμοδότηση του ΣΧΟΠ Ν. Καβάλας.

6. Το γεγονός από τις διατάξεις της απόφασης αυτής δεν προκαλείται δαπάνη σε βάρος του κρατικού προϋπολογισμού ή του προϋπολογισμού του Δήμου Φιλίππων και επειδή με την προτεινόμενη τροποποίηση διασφαλίζεται η καλύτερη λειτουργία των διαφορετικών βαθμίδων σχολείων, αυξάνεται ή επιφάνεια των κοινοχρήστων χώρων και βελτιώνονται οι πολεοδομικές συνθήκες στην περιοχή, αποφασίζουμε:

1. Εγκρίνεται η τροποποίηση του ρυμοτομικού σχεδίου Αμυγδαλεώνα στο Ο.Τ. 99 με τη δημιουργία πεζόδρομου πλάτους τριών (3) μέτρων και τον διαχωρισμό των χρήσεων του Ο.Τ. 99 (χώρος εκπαίδευσης) ως εξής:

- το Ο.Τ. με στοιχεία Α-Β-Γ-Ι-Θ-Α καθορίζεται χώρος δημοτικού σχολείου -γυμνασίου
- το Ο.Τ. με στοιχεία Λ-Κ-Δ-Ε-Λ καθορίζεται χώρος νηπιαγωγείου,

όπως φαίνεται στο τοπογραφικό διάγραμμα που συνοδεύει την απόφαση αυτή και υπογράφεται από τον Προϊστάμενο της Δ. Π. Ν. Καβάλας.

2. Κατά της απόφασης αυτής επιτρέπεται σύμφωνα με την παρ. 12 άρθρο 18 του ν. 2218/1994 προσφυγή ενώπιον του Γεν. Γραμματέα Περιφέρειας Ανατολικής Μακεδονίας - Θράκης μόνο για παράβαση Νόμου σε προθεσμία 30 ημερών.


3. Η ισχύς της αρχίζει από την δημοσίευσή της στην Εφημερίδα της Κυβερνήσεως.


Η απόφαση αυτή να δημοσιευθεί στην Εφημερίδα της Κυβερνήσεως.

Καβάλα, 11 Ιουλίου 2006

Ο Νομάρχης

ΘΕΟΔΩΡΟΣ ΚΑΛΛΙΟΝΤΖΗΣ

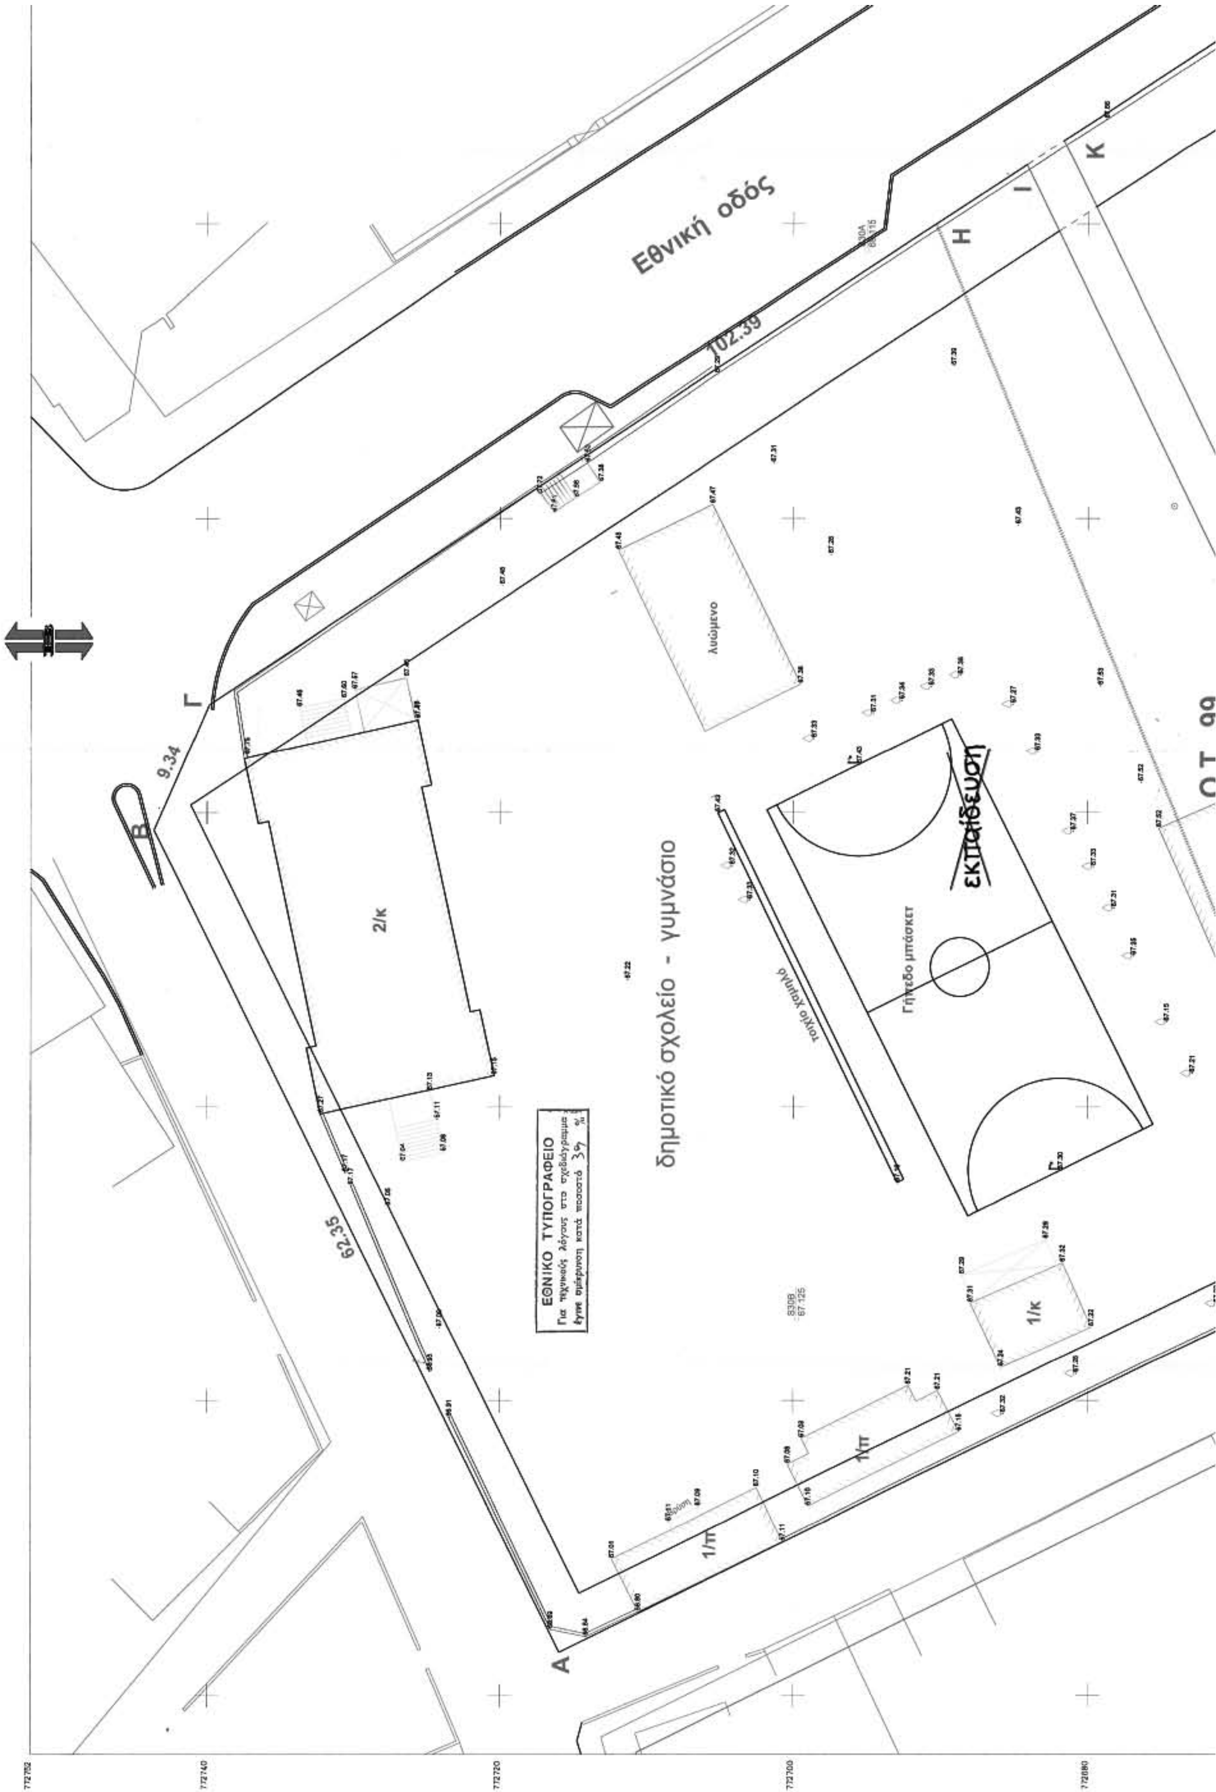
Εθνική οδός
102.39
Η
Ι
Κ
Γ
9.34
Β
62.35
Α
2/κ
Λυόμενο
δημοτικό σχολείο - γυμνάσιο
τοιχίο χαμηλό
Γήπεδο μπάσκετ
εκπαίδευση
1/κ
1/π
1/π
ΕΘΝΙΚΟ ΤΥΠΟΓΡΑΦΕΙΟ
Για τεχνικούς λόγους στο σχεδιάγραμμα
έγινε σμίκρυνση κατά ποσοστό 39 %

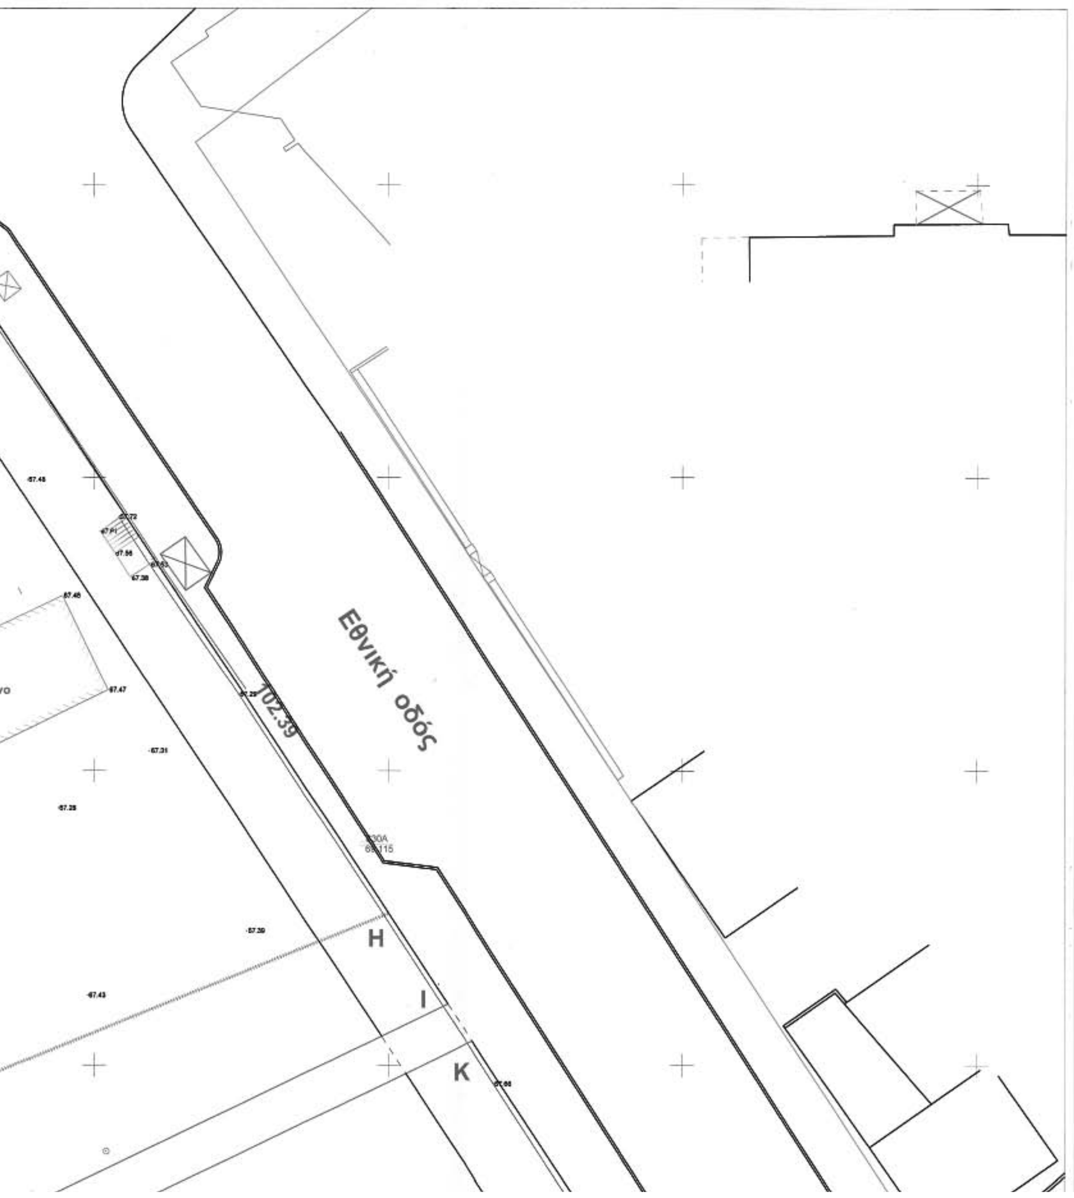

- ΕΜΒΑΔΟΜΕΤΡΗΣΕΙΣ

Εμβαδόν οικοπέδου με στοιχεία : Α-Β-Γ-Η-Ζ-Α του Ο.Τ. 99 (τομέας Α') του δ.δ. Αμυγδαλεώνα του Δήμου Φιλίππων 4506,15 τ.μ. (οικόπεδο προοριζόμενο βάσει του Ρ.Σ. για εκπαίδευση)

Εμβαδόν οικοπέδου με στοιχεία : Ζ-Η-Δ-Ε-Ζ του Ο.Τ. 99 (τομέας Β') του δ.δ. Αμυγδαλεώνα του Δήμου Φιλίππων 3678,82 τ.μ. (οικόπεδο προοριζόμενο για εκπαίδευση)

- ΕΞΑΡΤΗΣΗ

Σαν αφετηρία για την οριζοντιογραφική αποτύπωση χρησιμοποιήθηκαν οι στάσεις F30 και F29 της (1) Π.Ε. Αμυγδαλεώνα (μερκατορικές):

F29	254003.80	772487.92	70.49
F30	253932.44	772613.30	68.13

- ΥΨΟΜΕΤΡΙΚΗ ΑΦΕΤΗΡΙΑ

Σαν υψομετρική αφετηρία για την υψομετρική αποτύπωση ορίζεται η στάση F30 με απόλυτο υψόμετρο 68,13 μ.

- ΣΥΝΤΕΤΑΓΜΕΝΕΣ ΚΟΡΥΦΩΝ (Τομέας Α')

Α	253882,930	772715,940	Α-Β=62,346 μ.
Β	253938,800	772743,610	Β-Γ=9,335 μ.
Γ	253947,340	772739,840	Γ-Η=59,323 μ.
Η	253979,990	772690,310	Η-Ζ=76,325 μ.
Ζ	253909,250	772661,650	Ζ-Α=60,334 μ.

- ΣΥΝΤΕΤΑΓΜΕΝΕΣ ΚΟΡΥΦΩΝ (Τομέας Β')

Ζ	253909,250	772661,650	Ζ-Η=76,325 μ.
Η	253979,990	772690,310	Η-Δ=43,068 μ.
Δ	254003,690	772654,350	Δ-Ε=81,475 μ.
Ε	253931,730	772616,140	Ε-Α=50,759 μ.

ΠΕΖΟΔΡΟΜΟΣ

Θ	253914,797	772650,830	Θ-Ι=76,850 μ.
Ι	253984,051	772684,145	Ι-Κ=3,00 μ.
Κ	253985,717	772681,617	Κ-Λ=77,238 μ.
Λ	253916,113	772648,134	Λ-Θ=3,00 μ.

- ΟΡΟΙ ΔΟΜΗΣΗΣ

Έγκριση σχεδίου υπ' αρ. 4229/9-7-1992 απόφαση Νομάρχη Καβάλας (ΦΕΚ 792/92 τ.Δ'.) – Τροποποίηση 12/5455/23-5-96 απόφαση Νομάρχη Καβάλας

Τομέας Α'

Ελάχιστο πρόσωπο 10,0 μ.
Ελάχιστο εμβαδόν 300 τ.μ.
Ο συντελεστής δόμησης και κάλυψης ορίζονται από τα Π.Δ. για οικισμούς κάτω των 2000 κατοίκων.

Τομέας Β'

Ελάχιστο πρόσωπο 12,0 μ.
Ελάχιστο εμβαδόν 300,0 τ.μ.
Μέγιστη κάλυψη 50 %
Συντελεστής δόμησης 0,6
Μέγιστο ύψος 7,5 μ.
Στην περιοχή συντάχθηκε η υπ' αρ. 32^Δ Διορθωτική Πράξη Εφαρμογής και κυρώθηκε με την 12/9900/22-10-99 Απόφαση Νομάρχη Καβάλας

- ΔΗΛΩΣΗ Ν651/77

Ο κάτωθι υπογεγραμμένος Μουμτζής Γεώργιος αγρονόμος – τοπογράφος μηχανικός του Δήμου Φιλίππων, δηλώνω υπεύθυνα ότι τα οικόπεδα του Ο.Τ. 99 του δ.δ. Αμυγδαλεώνα του Δήμου Φιλίππων με στοιχεία Α-Β-Γ-Η-Ζ-Α και Ζ-Η-Δ-Ε-Ζ είναι άρτια και οικοδομήσιμα σύμφωνα με τις ισχύουσες πολεοδομικές διατάξεις και με τους εγκεκριμένους όρους δόμησης και σε απόσταση μικρότερη των 40 μέτρων δεν υπάρχουν γραμμές υψηλής τάσης.

ο δηλών

ΜΟΥΜΤΖΗΣ ΓΕΩΡΓΙΟΣ
ΑΓΡ. ΤΟΠΟΓΡΑΦΟΣ ΜΗΧ/ΚΟΣ
ΔΗΜΟΥ ΦΙΛΙΠΠΩΝ Π.Ε.6/Γ'β

- ΔΗΛΩΣΗ ΙΔΙΟΚΤΗΤΗ

Ο Δήμαρχος Φιλίππων εκπροσωπώντας τον Δήμο Φιλίππων, ως ιδιοκτήτης του οικοπέδου του Ο.Τ. 99 (βάσει της 12/9900/22-10-1999 Απόφασης του Νομάρχη Καβάλας σύμφωνα με την οποία μεταβιβάστηκε στην σχολική επιτροπή), δηλώνω ότι τα όρια όπως υλοποιήθηκαν επί του σχεδίου είναι τα ορθά και έτσι θα υλοποιηθούν επί του εδάφους.

ο δηλών


νηπιαγωγείο
λυόμενο
81.48
111.09
Ε
Θ
Λ
Ζ

ο δηλών

Συνεδρίαση την 9/6/2006 Απόφαση Δημοτικού Συμβουλίου Φιλίππων

Με εντολή Δημάρχου

Μουμτζής Γεώργιος
Αγρ. τοπογράφος μηχ/κος
Δήμου Φιλίππων ΠΕ6/Γ'β.

ΕΛΛΗΝΙΚΗ ΔΗΜΟΚΡΑΤΙΑ
ΠΕΡΙΦΕΡΕΙΑ ΑΝ. ΜΑΚΕΔΟΝΙΑΣ – ΘΡΑΚΗΣ
ΝΟΜΟΣ ΚΑΒΑΛΑΣ

ΔΗΜΟΣ ΦΙΛΙΠΠΩΝ

ΠΕΡΙΟΧΗ ΜΕΛΕΤΗΣ:
Ο.Τ. 99 - δ.δ. Αμυγδαλεώνα
ΔΗΜΟΥ ΦΙΛΙΠΠΩΝ

ΘΕΩΡΕΙΤΑΙ
Απόφαση Νομάρχη Καβάλας
Καβάλα 11-7-2006

ΘΕΜΑ ΣΧΕΔΙΟΥ

ΤΟΠΟΓΡΑΦΙΚΟ ΔΙΑΓΡΑΜΜΑ

ΒΟΓΙΑΤΖΗΣ
ΗΛΕΚ. ΜΗΧ/ΚΟΣ

ΚΛΙΜΑΚΕΣ ΣΧΕΔΙΑΣΗΣ :
1 : 200 – 1 : 1000

ΧΡΟΝΟΣ ΜΕΛΕΤΗΣ : ΑΠΡΙΛΙΟΣ 2006

ΘΕΩΡΗΘΗΚΕ

Ο ΣΥΝΤΑΞΑΣ

ΜΟΥΜΤΖΗΣ ΓΕΩΡΓΙΟΣ
ΑΓΡ. ΤΟΠΟΓΡΑΦΟΣ ΜΗΧ/ΚΟΣ
ΔΗΜΟΥ ΦΙΛΙΠΠΩΝ Π.Ε.6/Γ'Β

ΜΟΥΜΤΖΗΣ ΓΕΩΡΓΙΟΣ
ΑΓΡ. – ΤΟΠΟΓΡΑΦΟΣ ΜΗΧΑΝΙΚΟΣ
ΔΗΜΟΥ ΦΙΛΙΠΠΩΝ ΠΕ6/Γ'Β

Αριθμ. 1360 (2)

Τροποποίηση ρυμοτομικού σχεδίου πόλης Γιαννιτσών στα Ο.Τ. 350α, 350β, 351, 352 του Δήμου Γιαννιτσών Ν. Πέλλας.

Ο ΝΟΜΑΡΧΗΣ ΠΕΛΛΑΣ

Έχοντας υπόψη:

1. Την υπ' αριθμ. 100/25.8.2003 (ΦΕΚ 1742 Β/2003) απόφαση του Ν.Σ. Πέλλας.

2. Τις διατάξεις των άρθρων 3 και 70 του από 17.7.1923 ν.δ. «περί σχεδίων πόλεων και κωμών» (ΦΕΚ 228/Α/1923) όπως τροποποιήθηκε και ισχύει σήμερα.

3. Τις διατάξεις του άρθρου 6 του ν. 1337/1983 (ΦΕΚ 33Α) «Οικιστικός Νόμος» όπως τροποποιήθηκε και ισχύει σήμερα

4. Τις διατάξεις του άρθρου 2 του ν. 1577/1985 (ΦΕΚ 210Α) «περί Γ.Ο.Κ.» όπως τροποποιήθηκε και ισχύει σήμερα.

5. Τις διατάξεις του ν. 3044/2002 (ΦΕΚ 197/Α) ειδικότερα το άρθρο 10 «περί αρμοδιοτήτων Πολεοδομικού Σχεδιασμού».

6. Τις διατάξεις του άρθρου 90 του «Κώδικα Νομοθεσίας για την Κυβέρνηση και τα Κυβερνητικά Όργανα», που κυρώθηκε με το άρθρο πρώτο του π.δ/τος 63/2005 (Α΄ 98).

7. Την υπ' αριθμ. ΕΠΑ 81/1989 (ΦΕΚ 334Δ/1989) απόφαση Νομάρχη Πέλλας.

8. Την υπ' αριθμ. 44986/30.12.2005 απόφαση Νομάρχη Πέλλας για ορισμό Αντινομαρχών.

9. Το υπ' αριθμ. 5796/2006 έγγραφο του Δήμου Γιαννιτσών με το οποίο μας μεταβιβάζει τα απαιτούμενα για την τροποποίηση δικαιολογητικά.

10. Τις υπ' αριθμ. 154/2005 και 5/2006 αποφάσεις Δημοτικού Συμβουλίου Γιαννιτσών.

11. Την από 20.3.2006 εισήγηση του τμήματος Πολεοδομίας Γιαννιτσών.

12. Την ομόφωνη γνώμη του Συμβουλίου Χ.Ο.Π. Ν. Πέλλας (πρακτικό 2ο της 24.3.2006 πράξη 9).

13. Το γεγονός ότι από τις κανονιστικές διατάξεις της απόφασης αυτής δεν προκαλείται δαπάνη σε βάρος του κρατικού προϋπολογισμού και του προϋπολογισμού του οικείου Ο.Τ.Α., αποφασίζουμε:

Άρθρο 1

Εγκρίνεται η τροποποίηση του ρυμοτομικού σχεδίου Γιαννιτσών που αφορά την κατάργηση του πεζόδρομου ανάμεσα στα Ο.Τ. 351 και 352, τη δημιουργία νέου Ο.Τ. 350γ, τη δημιουργία νέου πεζόδρομου ανάμεσα στα Ο.Τ. 350α και350γ και την αλλαγή της μορφής του πεζόδρομου ανάμεσα στα Ο.Τ. 351 και 350α όπως αυτή φαίνεται στο συνημμένο τοπογραφικό διάγραμμα της παρούσας απόφασης.

Άρθρο 2


Η ισχύς της παρούσας απόφασης αρχίζει από τη δημοσίευσή της στην Εφημερίδα της Κυβερνήσεως.

Κατά της παρούσας επιτρέπεται σύμφωνα με το άρθρο 69 του π.δ. 30/1996 (ΦΕΚ 21/Α) η άσκηση προσφυγής ενώπιον του Γενικού Γραμματέα Περιφέρειας μόνο για παράβαση Νόμου μέσα σε αποκλειστική προθεσμία τριάντα (30) ημερών από την λήψη της παρούσας που κατατίθεται στο Τμήμα Πολεοδομίας της Ν.Α Πέλλας.

Η απόφαση αυτή να δημοσιευθεί στην Εφημερίδα της Κυβερνήσεως. μαζί με το τοπογραφικό διάγραμμα που τη συνοδεύει.

Γιαννιτσά, 23 Μαΐου 2006

Ο Νομάρχης
ΠΑΚΗΣ ΣΙΒΕΝΑΣ

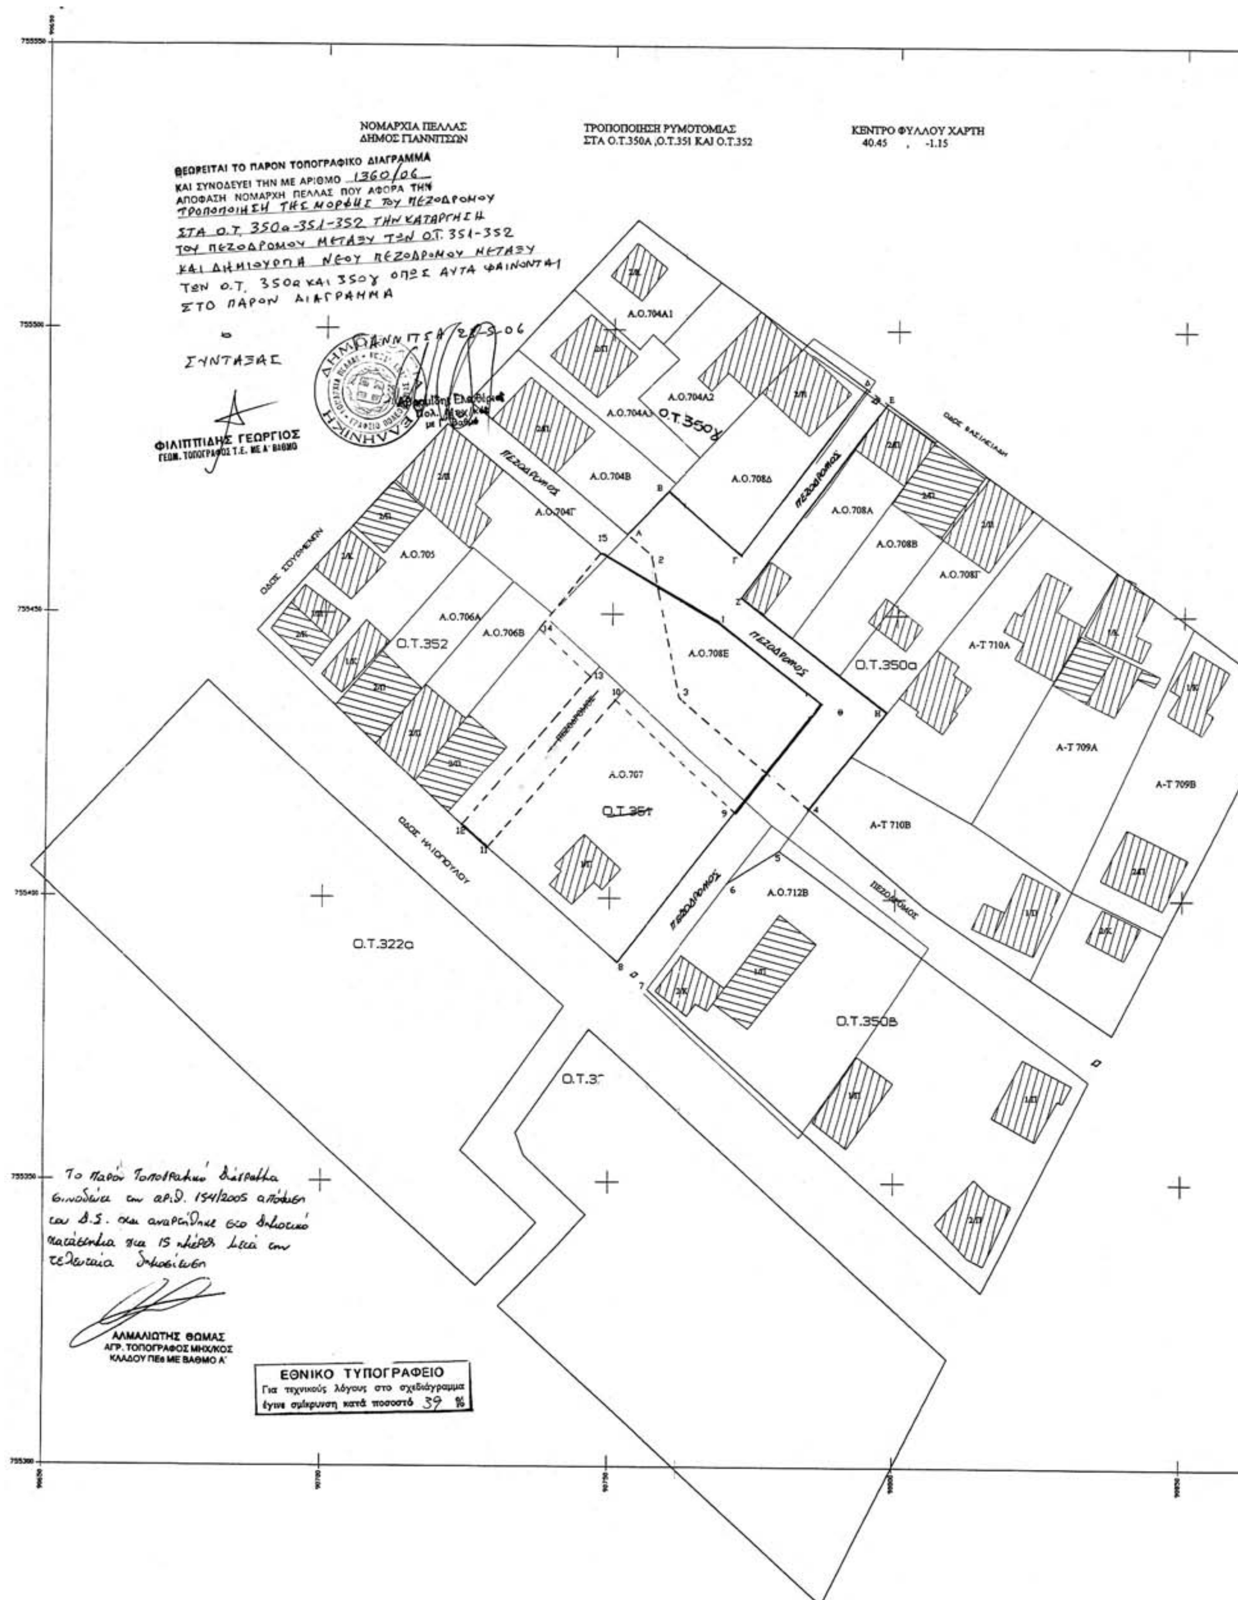
ΝΟΜΑΡΧΙΑ ΠΕΛΛΑΣ
ΔΗΜΟΣ ΓΙΑΝΝΙΤΣΩΝ
ΤΡΟΠΟΠΟΙΗΣΗ ΡΥΜΟΤΟΜΙΑΣ
ΣΤΑ Ο.Τ.350Α ,Ο.Τ.351 ΚΑΙ Ο.Τ.352
ΚΕΝΤΡΟ ΦΥΛΛΟΥ ΧΑΡΤΗ
40.45 , -1.15
ΘΕΩΡΕΙΤΑΙ ΤΟ ΠΑΡΟΝ ΤΟΠΟΓΡΑΦΙΚΟ ΔΙΑΓΡΑΜΜΑ
ΚΑΙ ΣΥΝΟΔΕΥΕΙ ΤΗΝ ΜΕ ΑΡΙΘΜΟ 1360/06
ΑΠΟΦΑΣΗ ΝΟΜΑΡΧΗ ΠΕΛΛΑΣ ΠΟΥ ΑΦΟΡΑ ΤΗΝ
ΤΡΟΠΟΠΟΙΗΣΗ ΤΗΣ ΜΟΡΦΗΣ ΤΟΥ ΠΕΖΟΔΡΟΜΟΥ
ΣΤΑ Ο.Τ. 350α-351-352 ΤΗΝ ΚΑΤΑΡΓΗΣΗ
ΤΟΥ ΠΕΖΟΔΡΟΜΟΥ ΜΕΤΑΞΥ ΤΩΝ Ο.Τ. 351-352
ΚΑΙ ΔΗΜΙΟΥΡΓΙΑ ΝΕΟΥ ΠΕΖΟΔΡΟΜΟΥ ΜΕΤΑΞΥ
ΤΩΝ Ο.Τ. 350α ΚΑΙ 350γ ΟΠΩΣ ΑΥΤΑ ΦΑΙΝΟΝΤΑΙ
ΣΤΟ ΠΑΡΟΝ ΔΙΑΓΡΑΜΜΑ
ΓΙΑΝΝΙΤΣΑ 2?-5-06
ΣΥΝΤΑΞΑΣ
ΦΙΛΙΠΠΙΔΗΣ ΓΕΩΡΓΙΟΣ
ΓΕΩΜ. ΤΟΠΟΓΡΑΦΟΣ Τ.Ε. ΜΕ Α' ΒΑΘΜΟ
ΕΛΛΗΝΙΚΗ ΔΗΜΟΚΡΑΤΙΑ
Α.Ο.704Α1
Α.Ο.704Α2
Α.Ο.704Α3
Ο.Τ.350γ
Α.Ο.704Β
Α.Ο.704Γ
Α.Ο.708Δ
Α.Ο.708Α
Α.Ο.708Β
Α.Ο.708Γ
Α.Ο.708Ε
Α.Ο.705
Α.Ο.706Α
Α.Ο.706Β
Α.Ο.707
Α.Ο.712Β
Ο.Τ.352
Ο.Τ.351
Ο.Τ.350α
Ο.Τ.350β
Ο.Τ.322α
Α-Τ 710Α
Α-Τ 710Β
Α-Τ 709Α
Α-Τ 709Β
ΠΕΖΟΔΡΟΜΟΣ
ΟΔΟΣ ΒΑΣΙΛΕΙΑΔΗ
ΟΔΟΣ ΣΟΥΜΕΛΙΝΗ
ΟΔΟΣ ΗΛΙΟΠΟΥΛΟΥ
Το παρόν Τοπογραφικό Διάγραμμα
συνοδεύει την αρ.θ. 154/2005 απόφαση
του Δ.Σ. και αναρτήθηκε στο δημοτικό
κατάστημα για 15 ημέρες μετά την
τελευταία δημοσίευση
ΑΛΜΑΛΙΩΤΗΣ ΘΩΜΑΣ
ΑΓΡ. ΤΟΠΟΓΡΑΦΟΣ ΜΗΧ/ΚΟΣ
ΚΛΑΔΟΥ ΠΕ6 ΜΕ ΒΑΘΜΟ Α'
ΕΘΝΙΚΟ ΤΥΠΟΓΡΑΦΕΙΟ
Για τεχνικούς λόγους στο σχεδιάγραμμα
έγινε σμίκρυνση κατά ποσοστό 39 %

ΚΤΗΜΑΤΟΛΟΓΙΚΟΣ ΠΙΝΑΚΑΣ

Α.Ο.704Α3	ΛΕΛΕΚΙΔΗΣ ΧΑΡΑΛΑΜΠΟΣ ΤΟΥ ΙΩΑΝΝΗ
Α.Ο.704Β	ΚΩΝΣΤΑΝΤΙΝΙΔΗΣ ΓΕΩΡΓΙΟΣ ΤΟΥ ΜΙΧΑΗΛ
Α.Ο.704Γ	ΛΕΛΕΚΙΔΗΣ ΧΑΡΑΛΑΜΠΟΣ ΤΟΥ ΙΩΑΝΝΗ
Α.Ο.705	ΣΙΔΗΡΟΠΟΥΛΟΣ ΓΕΩΡΓΙΟΣ ΤΟΥ ΧΑΡΑΛΑΜΠΟΥΣ
Α.Ο.706Α	ΠΙΠΕΡΙΔΗΣ ΣΥΣΤΑΘΙΟΣ ΤΟΥ ΓΕΩΡΓΙΟΥ
Α.Ο.706Β	ΒΑΣΙΛΕΙΑΔΗΣ ΠΑΝΑΓΙΩΤΗΣ ΤΟΗ ΔΗΜΗΤΡΙΟΥ
Α.Ο.707	ΚΛΗΡΟΝΟΜΟΙ ΑΠΟΣΤΟΛΙΔΗ ΓΕΩΡΓΙΟΥ
Α.Ο.708Α	ΛΥΚΟΠΟΛΥΟΣ ΚΩΝΤΑΝΤΙΝΟΣ
Α.Ο.708Β	ΛΥΚΟΠΟΥΛΟΣ ΧΡΗΣΤΟΣ
Α.Ο.708Γ	ΛΥΚΟΠΟΥΛΟΣ ΒΑΣΙΛΕΙΟΣ
Α.Ο.708Δ	ΛΥΚΟΠΟΥΛΟΣ ΑΠΟΣΤΟΛΟΣ
Α.Ο.708Ε	ΛΥΚΟΠΟΥΛΟΥ ΑΓΑΠΗ - ΛΥΚΟΠΟΥΛΟΥ ΕΥΓΕΝΙΑ
Α.Ο.712Β	ΝΑΛΤΣΙΔΗΣ ΓΕΩΡΓΙΟΣ

ΚΑΤΑΡΓΟΥΜΕΝΗ ΡΥΜΟΤΟΜΙΑ
1-2-3-4-5-6-7-8-9-10-11-12-13-14-15-16-1 Ε=1372 Μ2

ΠΡΟΤΕΙΝΟΜΕΝΗ ΡΥΜΟΤΟΜΙΑ
1-Α-Β-Γ-Δ-Ε-Ζ-Η-4-5-6-7-8-9-Θ-Ι-15-16-1 Ε=1372 Μ2

ΣΥΜΒΟΥΛΙΟ Κ.Ο.Π.
Ν. Α. ΠΕΛΛΑΣ
Συνεδρίαση: 2η Πράξη 9
ΓΝΩΜΟΔΟΤΗΣΗ:
Ομόφωνα - σύμφωνα με την [redacted] με την πρόταση του Δήμου και το [illegible]
Έδεσσα 24.3.06
Ο Πρόεδρος Τα Μέλη

ΥΠΟΜΝΗΜΑ
ΠΡΟΤΕΙΝΟΜΕΝΗ ΡΥΜΟΤΟΜΙΚΗ ΓΡΑΜΜΗ
ΚΑΤΑΡΓΟΥΜΕΝΗ ΡΥΜΟΤΟΜΙΚΗ ΓΡΑΜΜΗ
ΥΠΑΡΧΟΥΣΑ ΡΥΜΟΤΟΜΙΚΗ ΓΡΑΜΜΗ

ΓΙΑΝΝΙΤΣΑ 1-7-2005
Ο ΣΥΝΤΑΞΑΣ
…ΝΙΤΣΑ

ΘΕΩΡΗΘΗΚΕ
Γιαννιτσά 1-7-2005
ΕΛΛΗΝΙΚΗ ΔΗΜΟΚΡΑΤΙΑ
ΝΟΜΟΣ ΠΕΛΛΑΣ
ΔΗΜΟΣ ΓΙΑΝΝΙΤΣΩΝ
ΧΑΜΑΛΙΩΤΗΣ ΘΩΜΑΣ
Π.Ε. Αγρ. Τοπογράφος Μηχανικός
ΜΕ ΒΑΘΜΟ Β'

ΕΡΓΟΔΟΤΗΣ: ΛΥΚΟΠΟΥΛΟΣ ΒΑΣΙΛΗΣ
ΕΡΓΟ: ΤΡΟΠΟΠΟΙΗΣΗ ΡΥΜΟΤΟΜΙΑΣ
ΘΕΣΗ ΕΡΓΟΥ: ΟΤ 350Α . ΓΙΑΝΝΙΤΣΑ

ΑΡ. ΣΧΕΔΙΟΥ: 1

ΚΛΙΜΑΚΕΣ

1:200	1:500	1:1000
X		

ΗΜΕΡΟΜΗΝΙΑ ΜΕΛΕΤΗΣ : ΙΟΥΝΙΟΣ 2005

ΥΠΟΓΡΑΦΗ ΜΕΛΕΤΗΤΗ

ΕΛΕΓΧΟΣ ΥΠΗΡΕΣΙΑΣ



ΑΠΟ ΤΟ ΕΘΝΙΚΟ ΤΥΠΟΓΡΑΦΕΙΟ
ΚΑΠΟΔΙΣΤΡΙΟΥ 34 * ΑΘΗΝΑ 104 32 * ΤΗΛ. 210 52 79 000 * FAX 210 52 21 004
ΗΛΕΚΤΡΟΝΙΚΗ ΔΙΕΥΘΥΝΣΗ: http://www.et.gr – e-mail: webmaster@et.gr